


REPUBLIQUE FRANCAISE
DEPARTEMENT DE SEINE-
MARITIME
COMMUNAUTE DE COMMUNES
D'YVETOT NORMANDIE
COMMUNE D'YVETOT

**Requalification du quartier de
l'ancienne usine La Moutardière à
Yvetot**

**DOSSIER DE DECLARATION
D'UTILITE PUBLIQUE**

PIECE 1-6. PLAN PERIMETRIQUE DE LA DUP

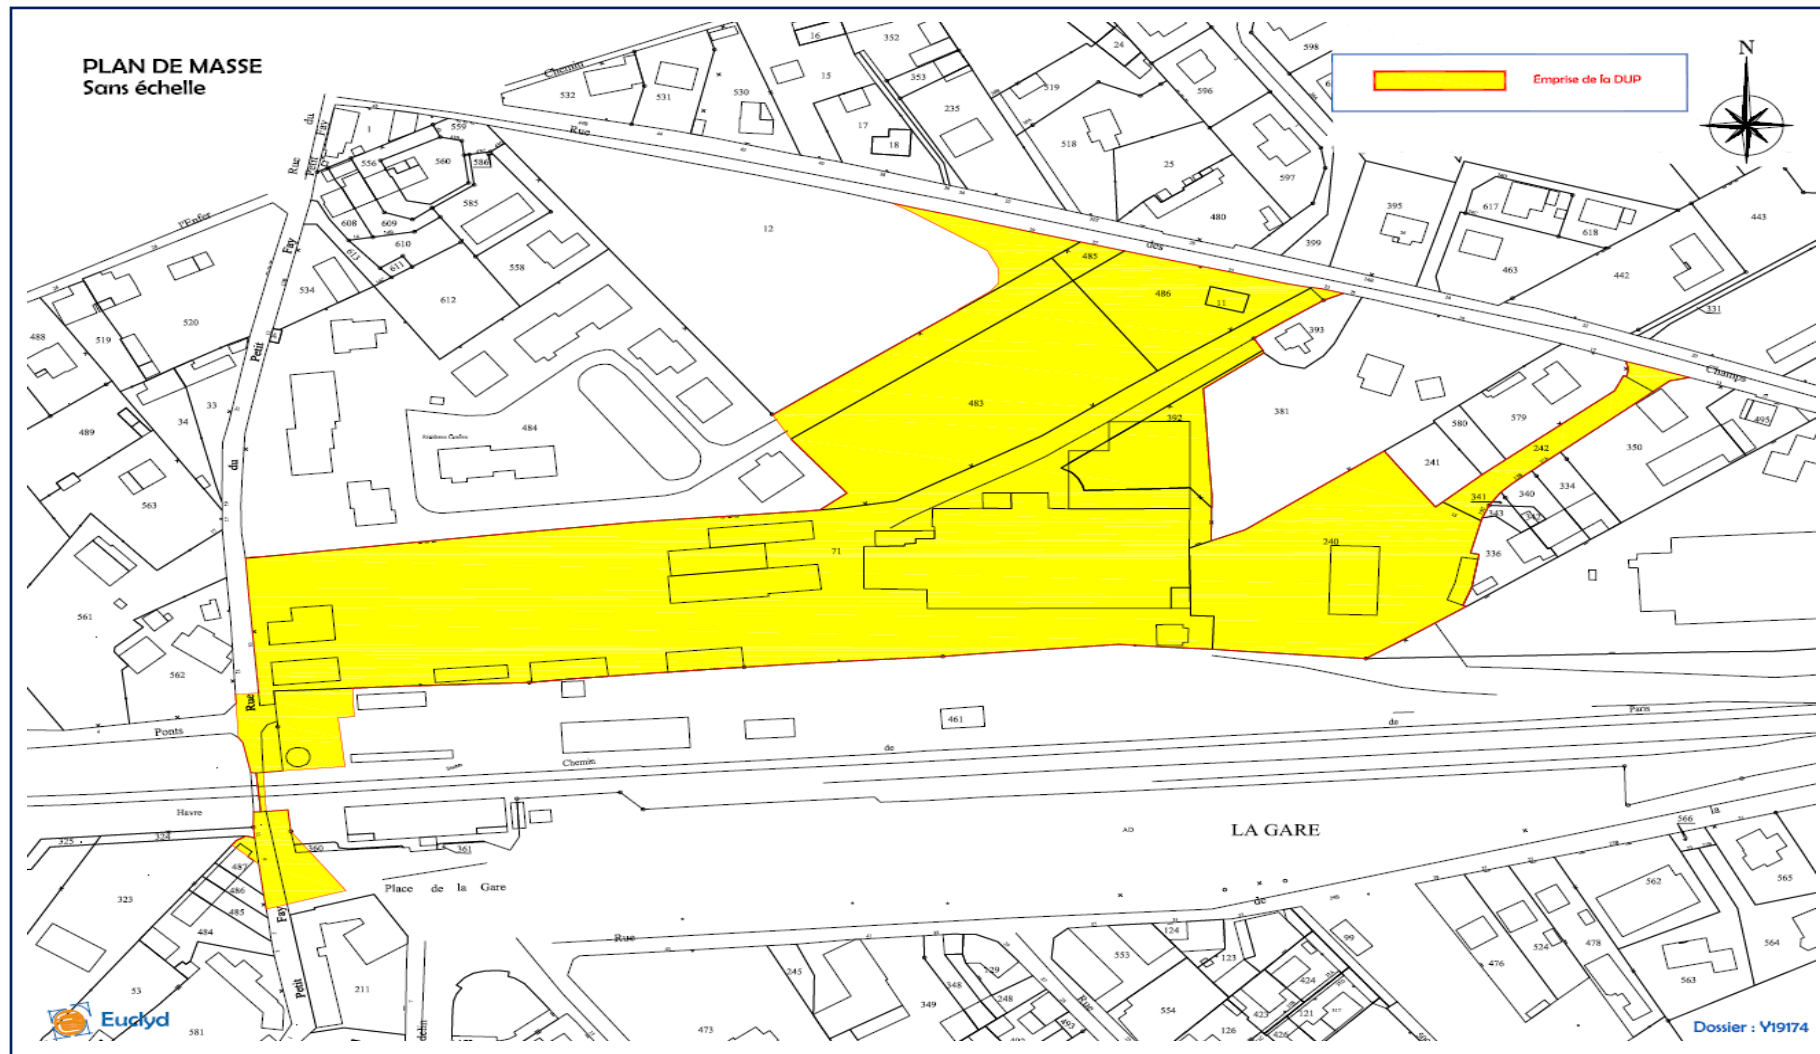

 Périmètre de la DUP